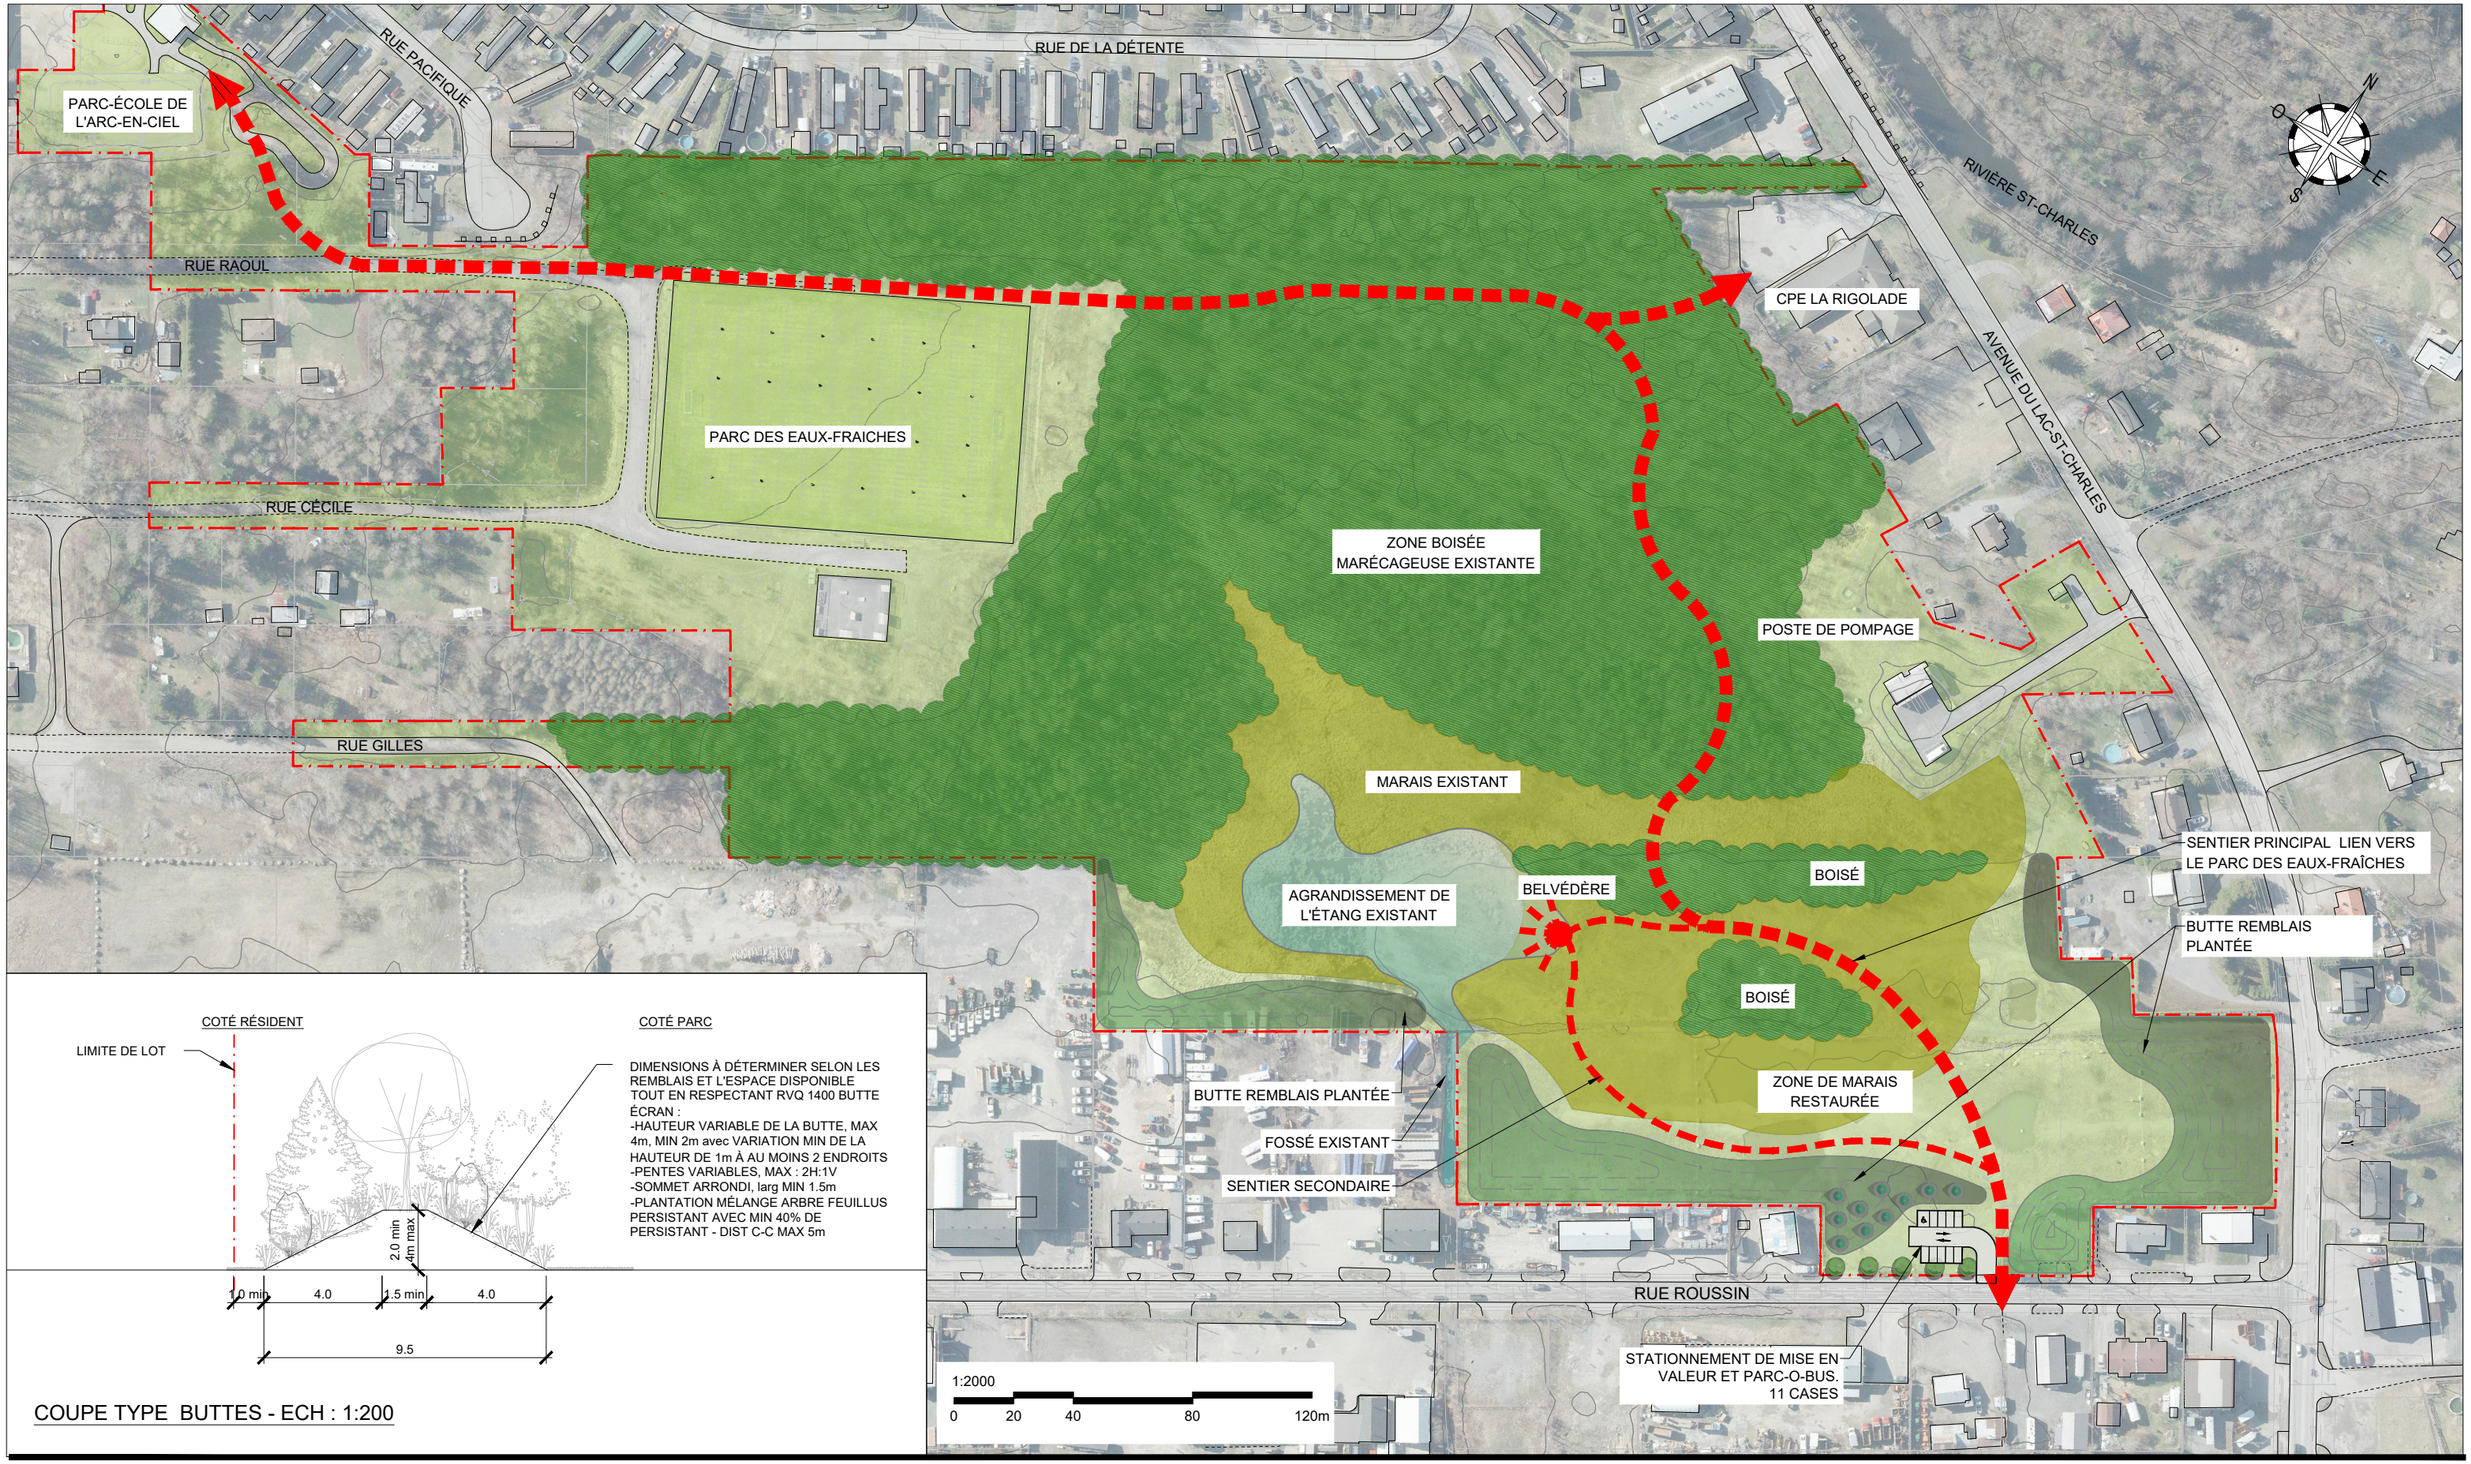

VILLE DE QUÉBEC l'accent d'Amérique

Service de la planification de l'aménagement et de l'environnement
Division du développement des milieux de vie, de l'habitation et de l'immobilier

TERRAIN DE LA RUE ROUSSIN
Plan concept d'aménagement préliminaire

Date : avril 2026
Préparé par : HN
Dessiné par : HN
Échelle : Indiquées
Plan no : 26026a001.dwg