


> Figure 17

Coupe d'entrée charretière

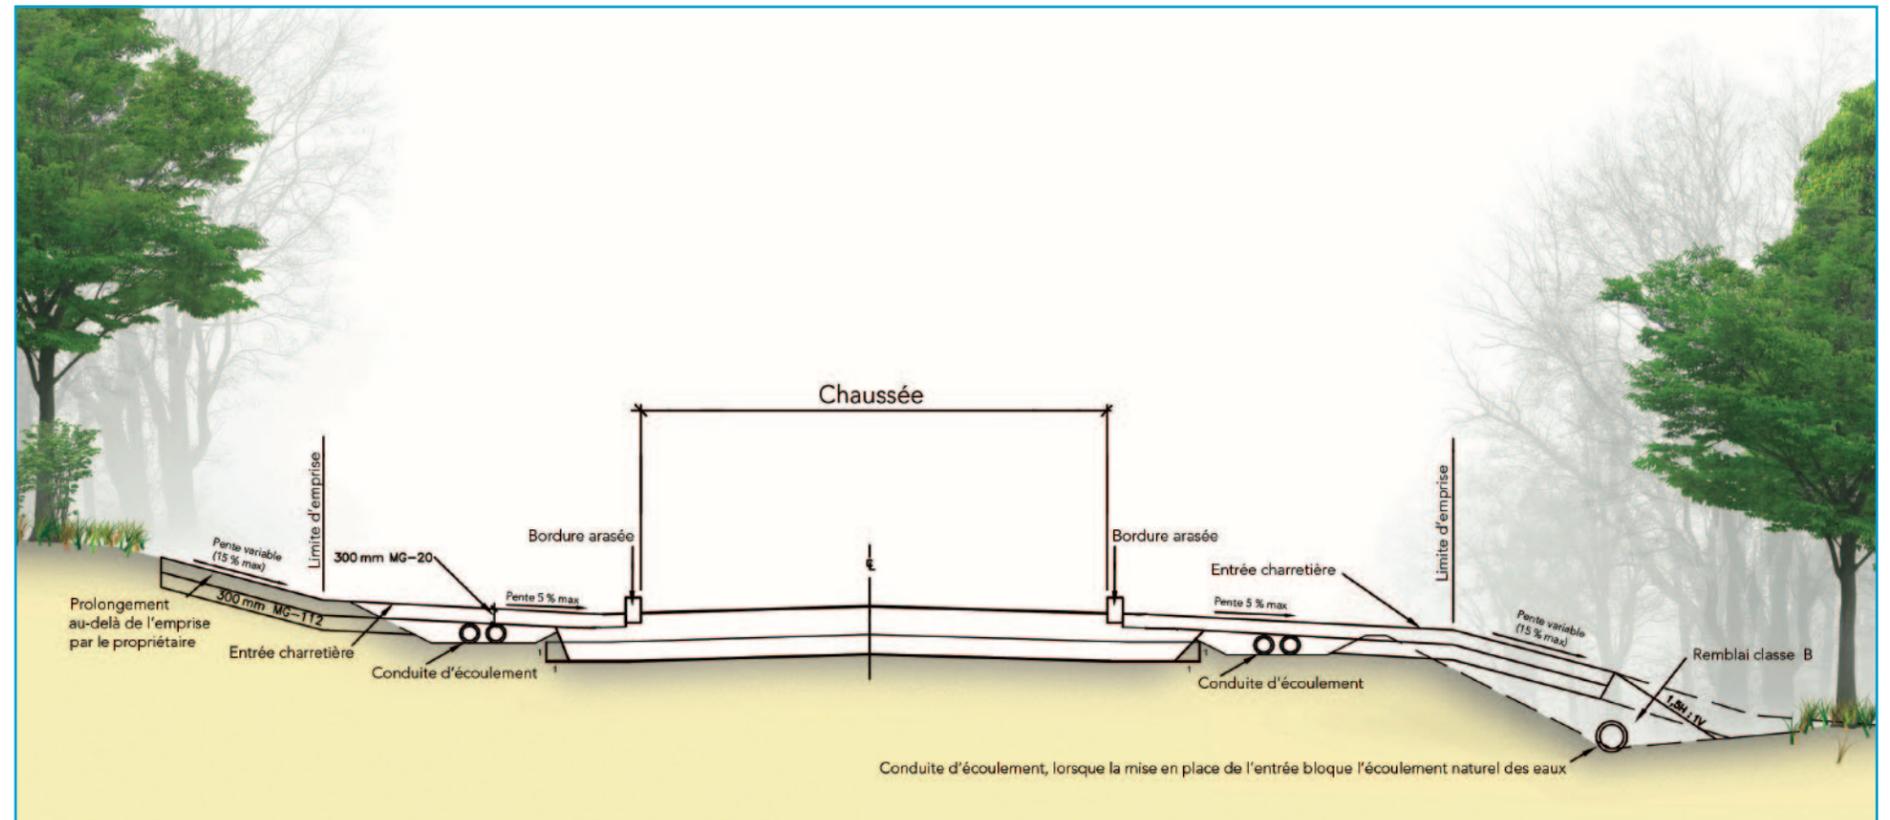

Coupe d'entrée charretière

Échelle: aucune